

ПСК "Домострой"
+7 (499) 719-11-49

Шифр: 2019


ДИЗАЙН-ПРОЕКТ КВАРТИРЫ

по адресу: г. Москва,
ул. Ленинградское шоссе, д.94, корп.2

Заказчик: Частное лицо

Экспликация помещений

Номер по плану	Наименование	Площадь, м2
1	Прихожая	2.5
2	Санузел	1.2
3	Ванная	2.0
4	Спальня	10.8
5	Лоджия	2.7
6	Детская комната	8.7
7	Кухня-гостиная	16.2
	Общая площадь	44.1

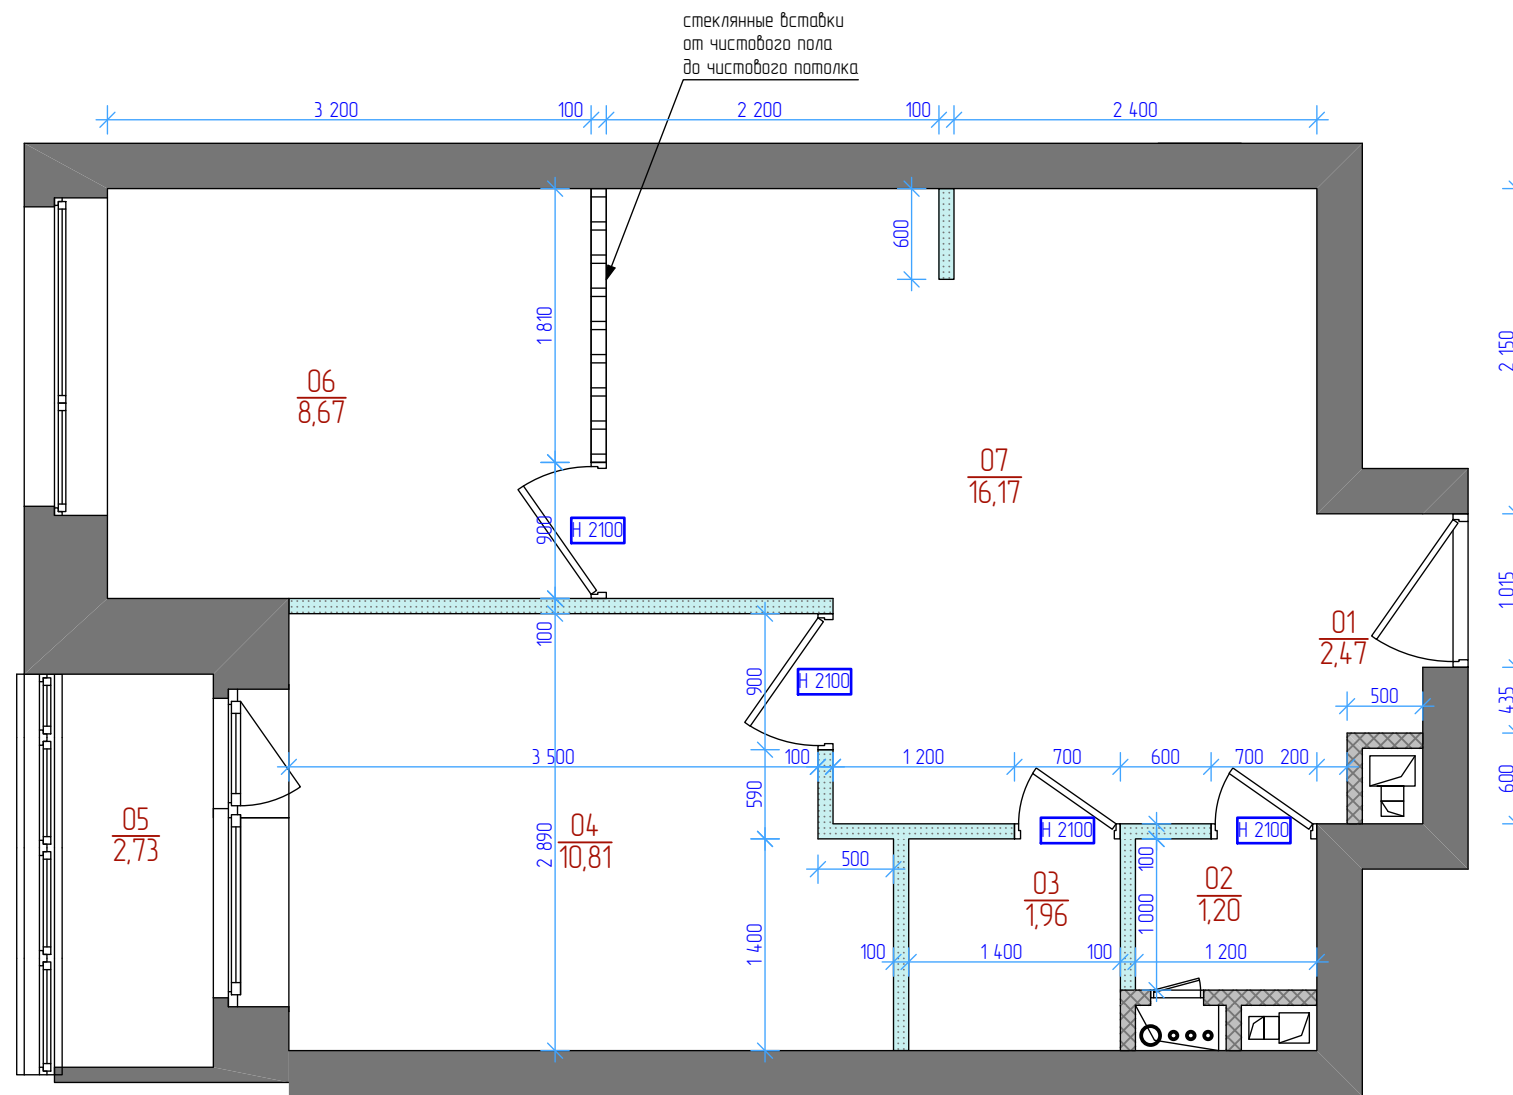

— стены из пеноблоков 100мм

Н 2100 — высота дверного проема

Примечание:

1. Размеры без учета штукатурки и выравнивания стен, на основе обмеров черновых стен.
2. Высота и ширина дверных проемов уточняется производителем дверей.

Шифр: 2019

Заказчик: Частное лицо

ГИП					
Нач. отд.					
Гл. спец.					
Рук. гр.					
Проверил					
Проектир.					
Н. контр.					
Дизайн-проект квартиры по адресу: г. Москва, ул. Ленинградское шоссе, д.94, корп.2			Стадия	Лист	Листов
Схема монтажа возводимых перегородок			Р	5	13
			ПСК "Домострой" +7 (499) 719-11-49		

СОГЛАСОВАНО:


Взамен ш.б. N




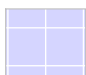

Подпись и дата

И.б. N подл.

Экспликация помещений

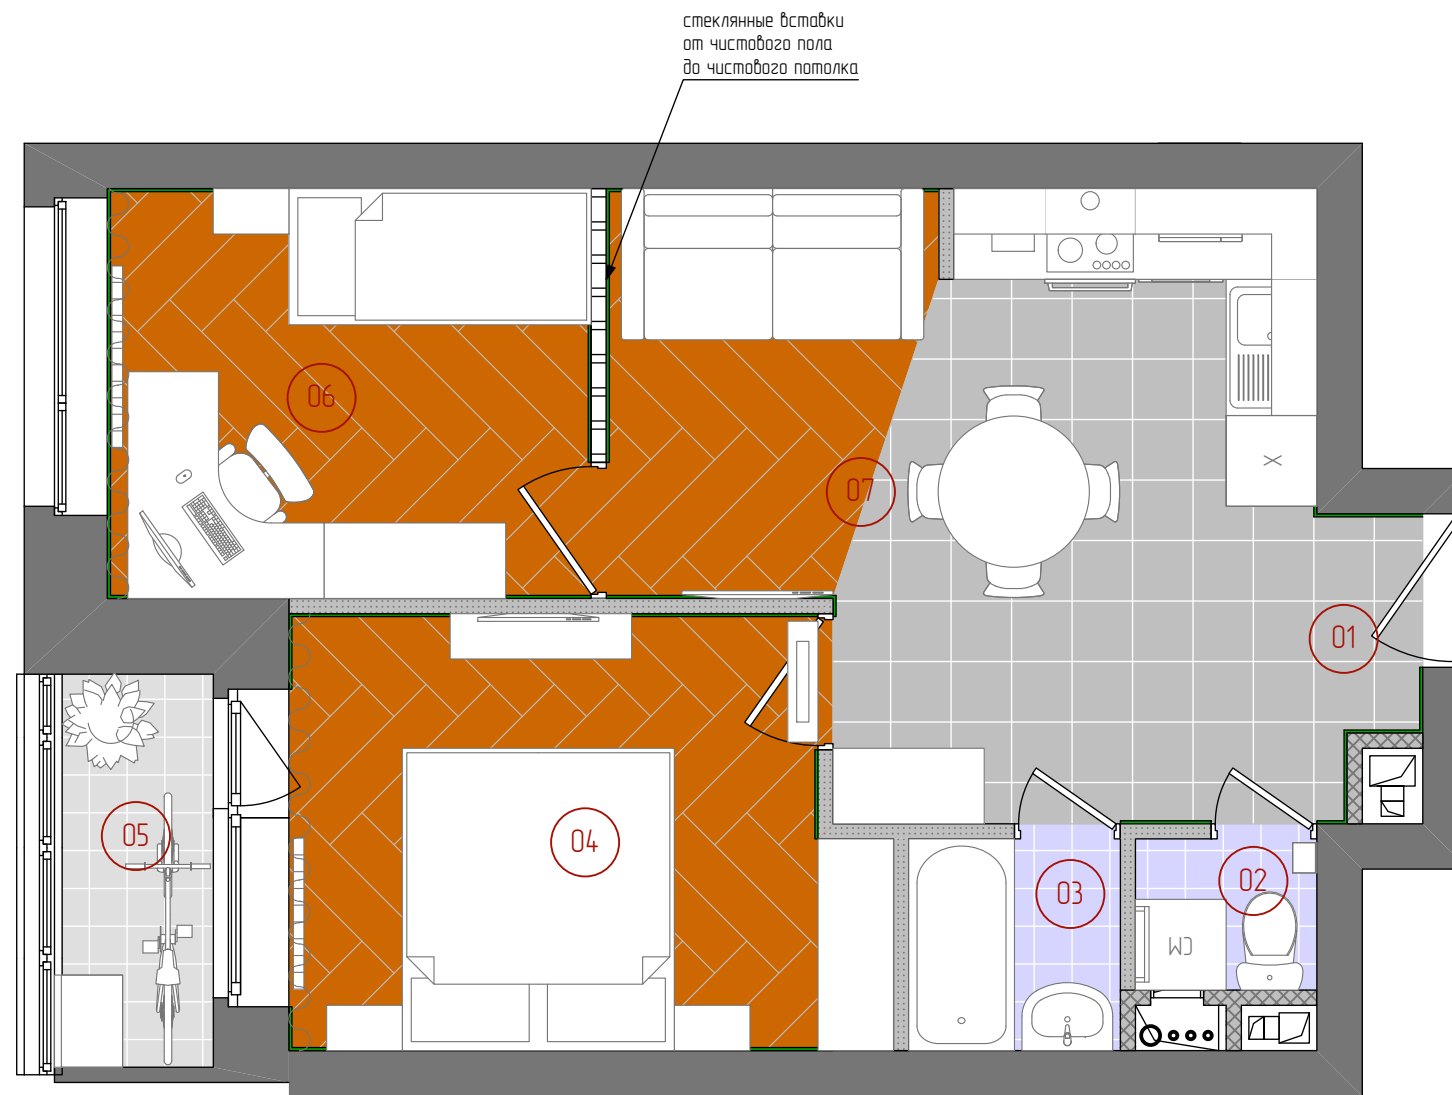Номер по плану	Наименование	Площадь, м2
1	Прихожая	2.5
2	Санузел	1.2
3	Ванная	2.0
4	Спальня	10.8
5	Лоджия	2.7
6	Детская комната	8.7
7	Кухня-гостиная	16.2
	Общая площадь	44.1



-  - условное обозначение плинтуса
-  - керамогранит 600x600
-  - паркетная доска
-  - керамогранит 300x300
-  - керамогранит 300x300

				Шифр: 2019			
				Заказчик: Частное лицо			
ГИП				Дизайн-проект квартиры по адресу: г. Москва, ул. Ленинградское шоссе, д.94, корп.2	Стадия	Лист	Листов
Нач. отд.					Р	7	13
Гл. спец.				Схема расположения чистовых напольных покрытий и плинтусов.	ПСК "Домострой" +7 (499) 719-11-49		
Рук. гр.							
Проверил							
Проектир.							
Н. контр.							

стеклянные вставки
от чистового пола
до чистового потолка

СОГЛАСОВАНО:


Взамен ш.б. N

Подпись и дата

Имя N подл.

Экспликация помещений

Номер по плану	Наименование	Площадь, м2
1	Прихожая	2.5
2	Санузел	1.2
3	Ванная	2.0
4	Спальня	10.8
5	Лоджия	2.7
6	Детская комната	8.7
7	Кухня-гостиная	16.2
	Общая площадь	44.1

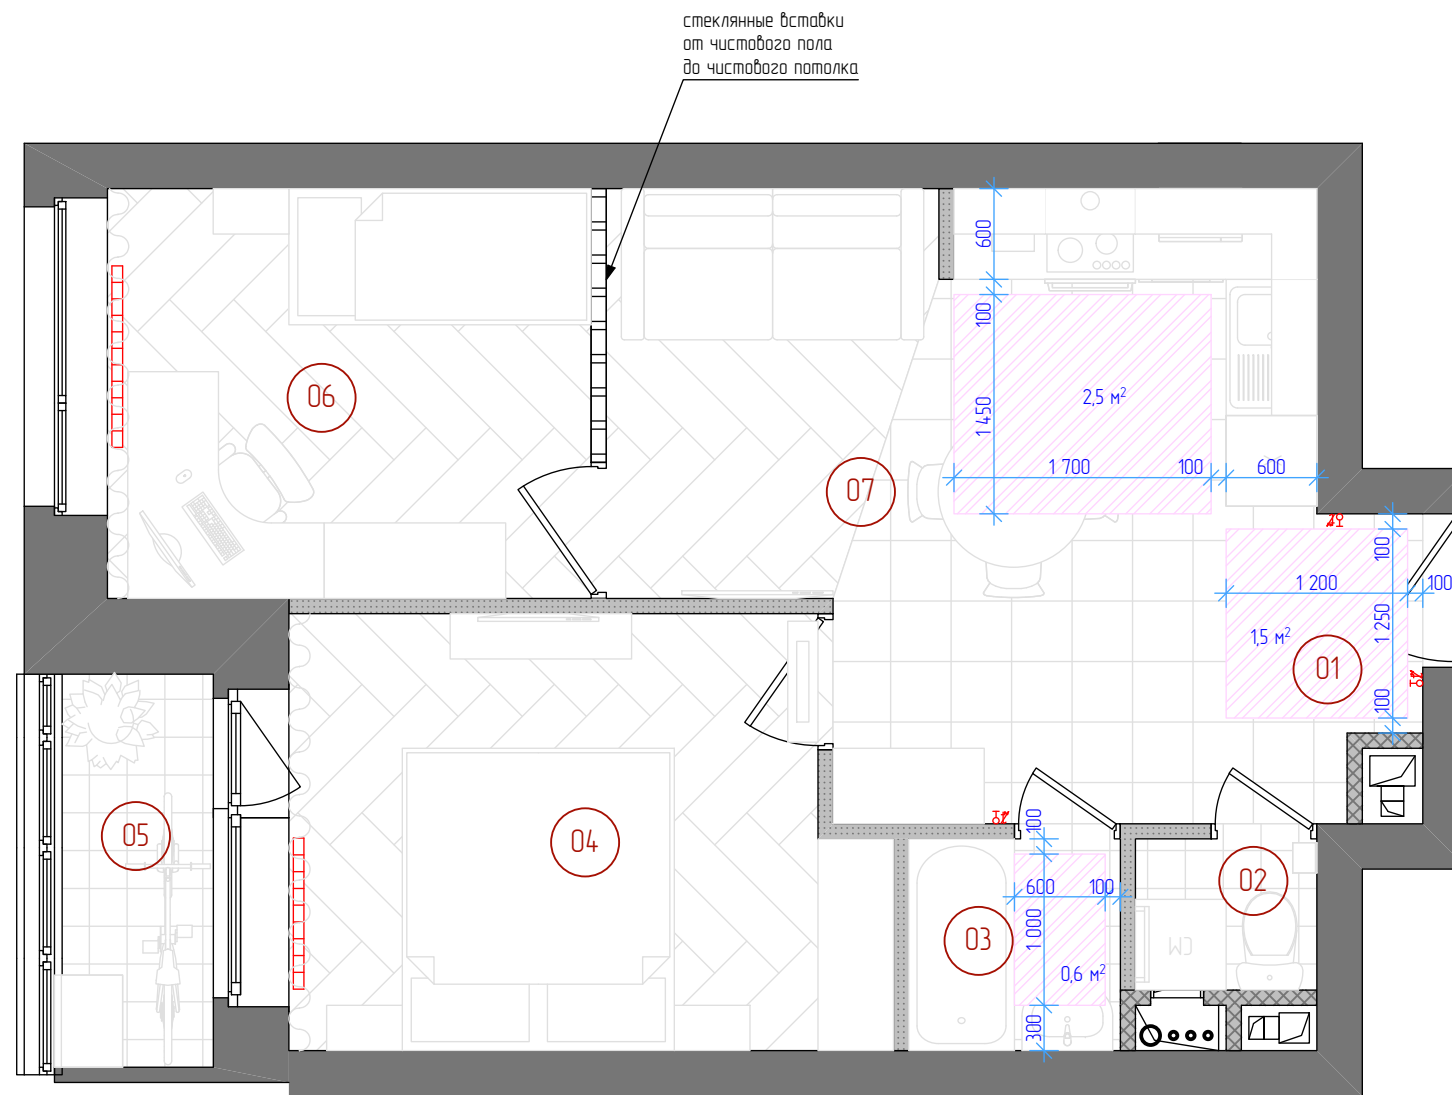

- терморегулятор для скрытой установки со степенью защиты от IP20 до IP23 однополюсный
- теплый пол. термо нагревательный мат
- радиатор подоконный

Примечание:
 1. Привязку регуляторов теплого пола уточнять на листе схема расположения электрических и слаботочных розеток, выводов электричества, регуляторов теплого пола, выключателей света
 2. Регуляторы теплого пола выбирать с выносным датчиком температуры

				Шифр: 2019			
				Заказчик: Частное лицо			
				Дизайн-проект квартиры по адресу: г. Москва, ул. Ленинградское шоссе, д.94, корп.2	Стадия	Лист	Листов
					Р	8	13
				Схема расположения теплых полов и радиаторов центрального отопления.	ПСК "Домострой" +7 (499) 719-11-49		
ГИП							
Нач. отд.							
Гл. спец.							
Рук. гр.							
Проверил							
Проектир.							
Н. контр.							

СОГЛАСОВАНО:


Взамен шиф. N




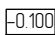
Подпись и дата

Имя, N подл.

Экспликация помещений

Номер по плану	Наименование	Площадь, м2
1	Прихожая	2.5
2	Санузел	1.2
3	Ванная	2.0
4	Спальня	10.8
5	Лоджия	2.7
6	Детская комната	8.7
7	Кухня-гостиная	16.2
	Общая площадь	44.1

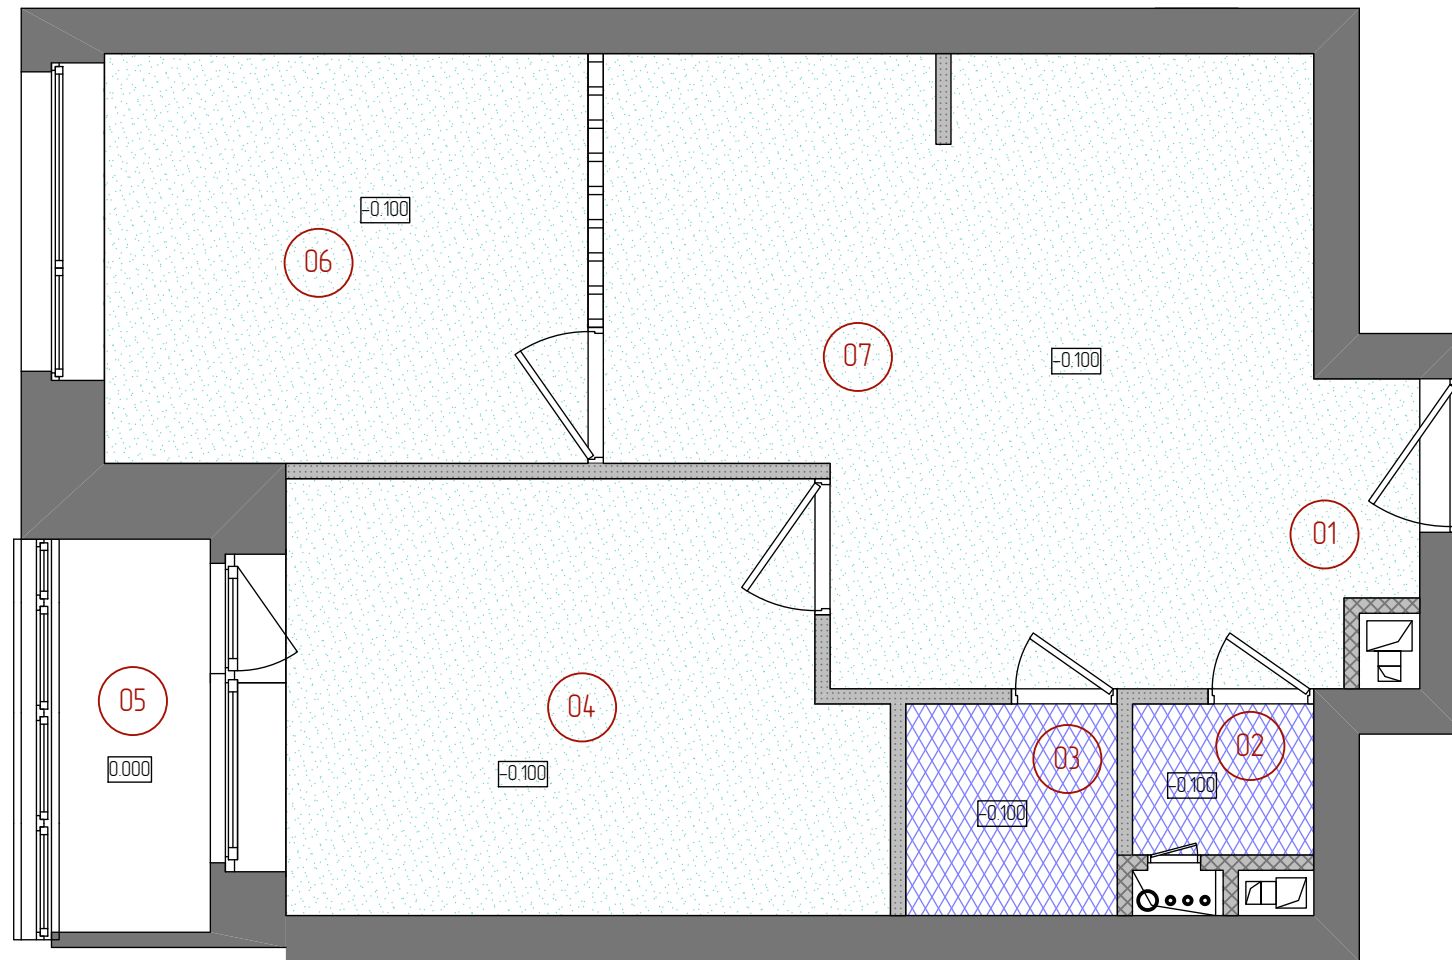

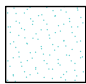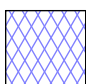-  - Потолок натяжной ПВХ на отм. - 0,100 от чистой отделки панелей РПГ
-  - Потолок из влагостойкого гипскартона на отм. - 0,100 от чистой отделки панелей РПГ
-  - Уровень отделки панелей РПГ
-  - Уровень опуска от уровня отделки панелей РПГ


Примечание:
Высоты даны от чистой отделки панелей РПГ

				Шифр: 2019			
				Заказчик: Частное лицо			
ГИП				Дизайн-проект квартиры по адресу: г. Москва, ул. Ленинградское шоссе, д.94, корп.2	Стадия	Лист	Листов
Нач. отд.					Р	10	13
Гл. спец.				Схема монтажа потолков.	ПСК "Домострой" +7 (499) 719-11-49		
Рук. гр.							
Проверил							
Проектир.							
Н. контр.							

СОГЛАСОВАНО:	
Взамен №№, N	
Подпись и дата	
Имя, N подл.	

Экспликация помещений

Номер по плану	Наименование	Площадь, м2
1	Прихожая	2.5
2	Санузел	1.2
3	Ванная	2.0
4	Спальня	10.8
5	Лоджия	2.7
6	Детская комната	8.7
7	Кухня-гостиная	16.2
	Общая площадь	44.1

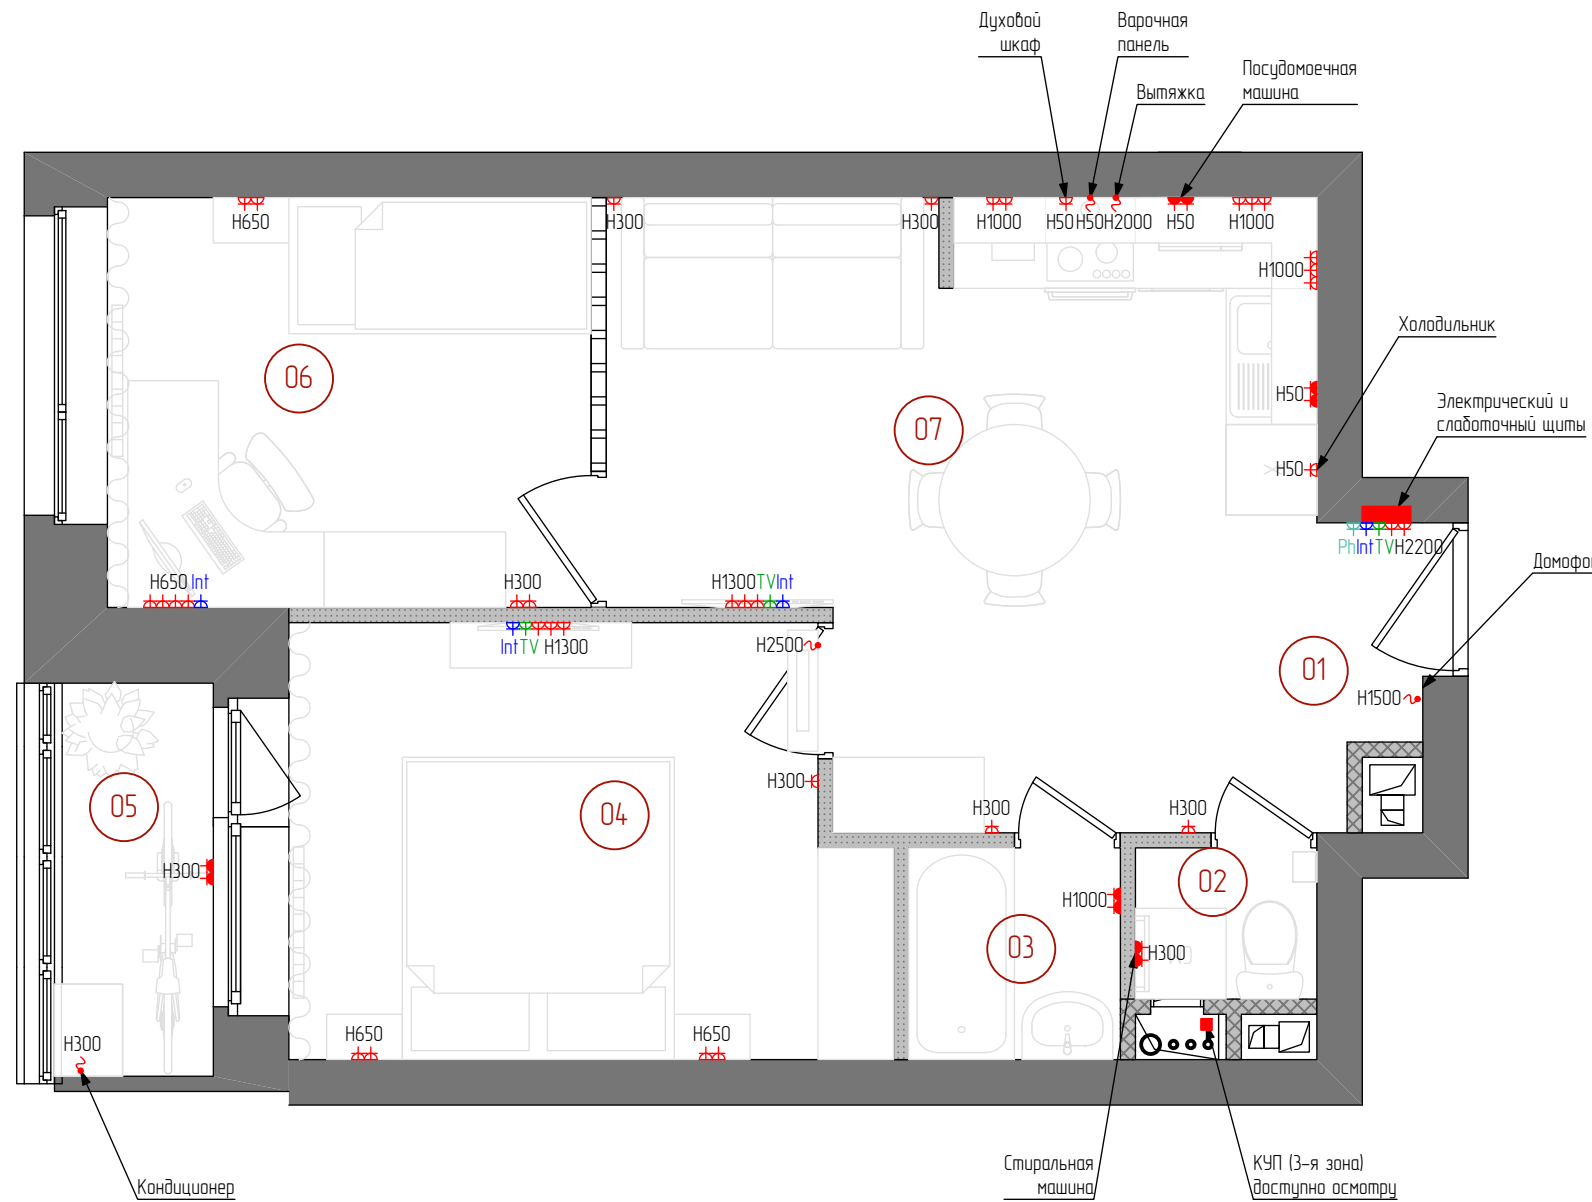

- Щит квартирный со степенью защиты от IP41
- ⏏ Штепсельная розетка для скрытой установки со степенью защиты от IP20 до IP23; двухполюсная с защитным контактом
- ⏏ Штепсельная розетка для скрытой установки со степенью защиты не ниже IP44; двухполюсная с защитным контактом
- TV Розетка TV/SAT оконченная IP20
- Int Розетка под каналы интернет (RJ45) IP20
- Ph Розетка под каналы телефон (RJ11) IP20
- ~ Потребитель
- Коробка уравнивания потенциалов (КУП2603-И)

СОГЛАСОВАНО:	
Взамен ш.б. N	
Подпись и дата	
Имя, N подл.	

Шифр: 2019					
Заказчик: Частное лицо					
ГИП		Дизайн-проект квартиры по адресу: г. Москва, ул. Ленинградское шоссе, д.94, корп.2	Стадия	Лист	Листов
Нач. отд.			Р	13	13
Гл. спец.		Схема расположения электрических и слаботочных розеток, электровыводов.	ПСК "Домострой" +7 (499) 719-11-49		
Рук. гр.					
Проверил					
Проектир.					
Н. контр.					